


- CONSTRUCTIE EXISTENTA P+1E PROPUSA PENTRU CONSOLIDARE SI MODERNIZARE
- EXTINDERE PROPUSA S+P+1E
- REABILITARE ALEI SI PLATFORME CAROSABILE
- REABILITARE TEREN SPORT
- SPATII VERZI EXISTENTE
- LIMITA PROPRIETATE


LEGENDA

PROIECTANT:	S.C. SPIRICOM S.R.L.	PROIECT NR:	34/2015
SPECIFICATIE:	NUME	FAZA:	D.T.A.C.
Set proiect:	arh. Panait V.	Titlul planșei:	Instalatiile electrice - plan de situatie
Proiectat:	ing. Negru M.	Data:	08.2015
Descriere:	ing. Negru M.	Denumire proiect:	Construire sistem de baze colectoare ape infiltrate in subsolul internatiunii școlare
		Planșă Nr.:	Ae02

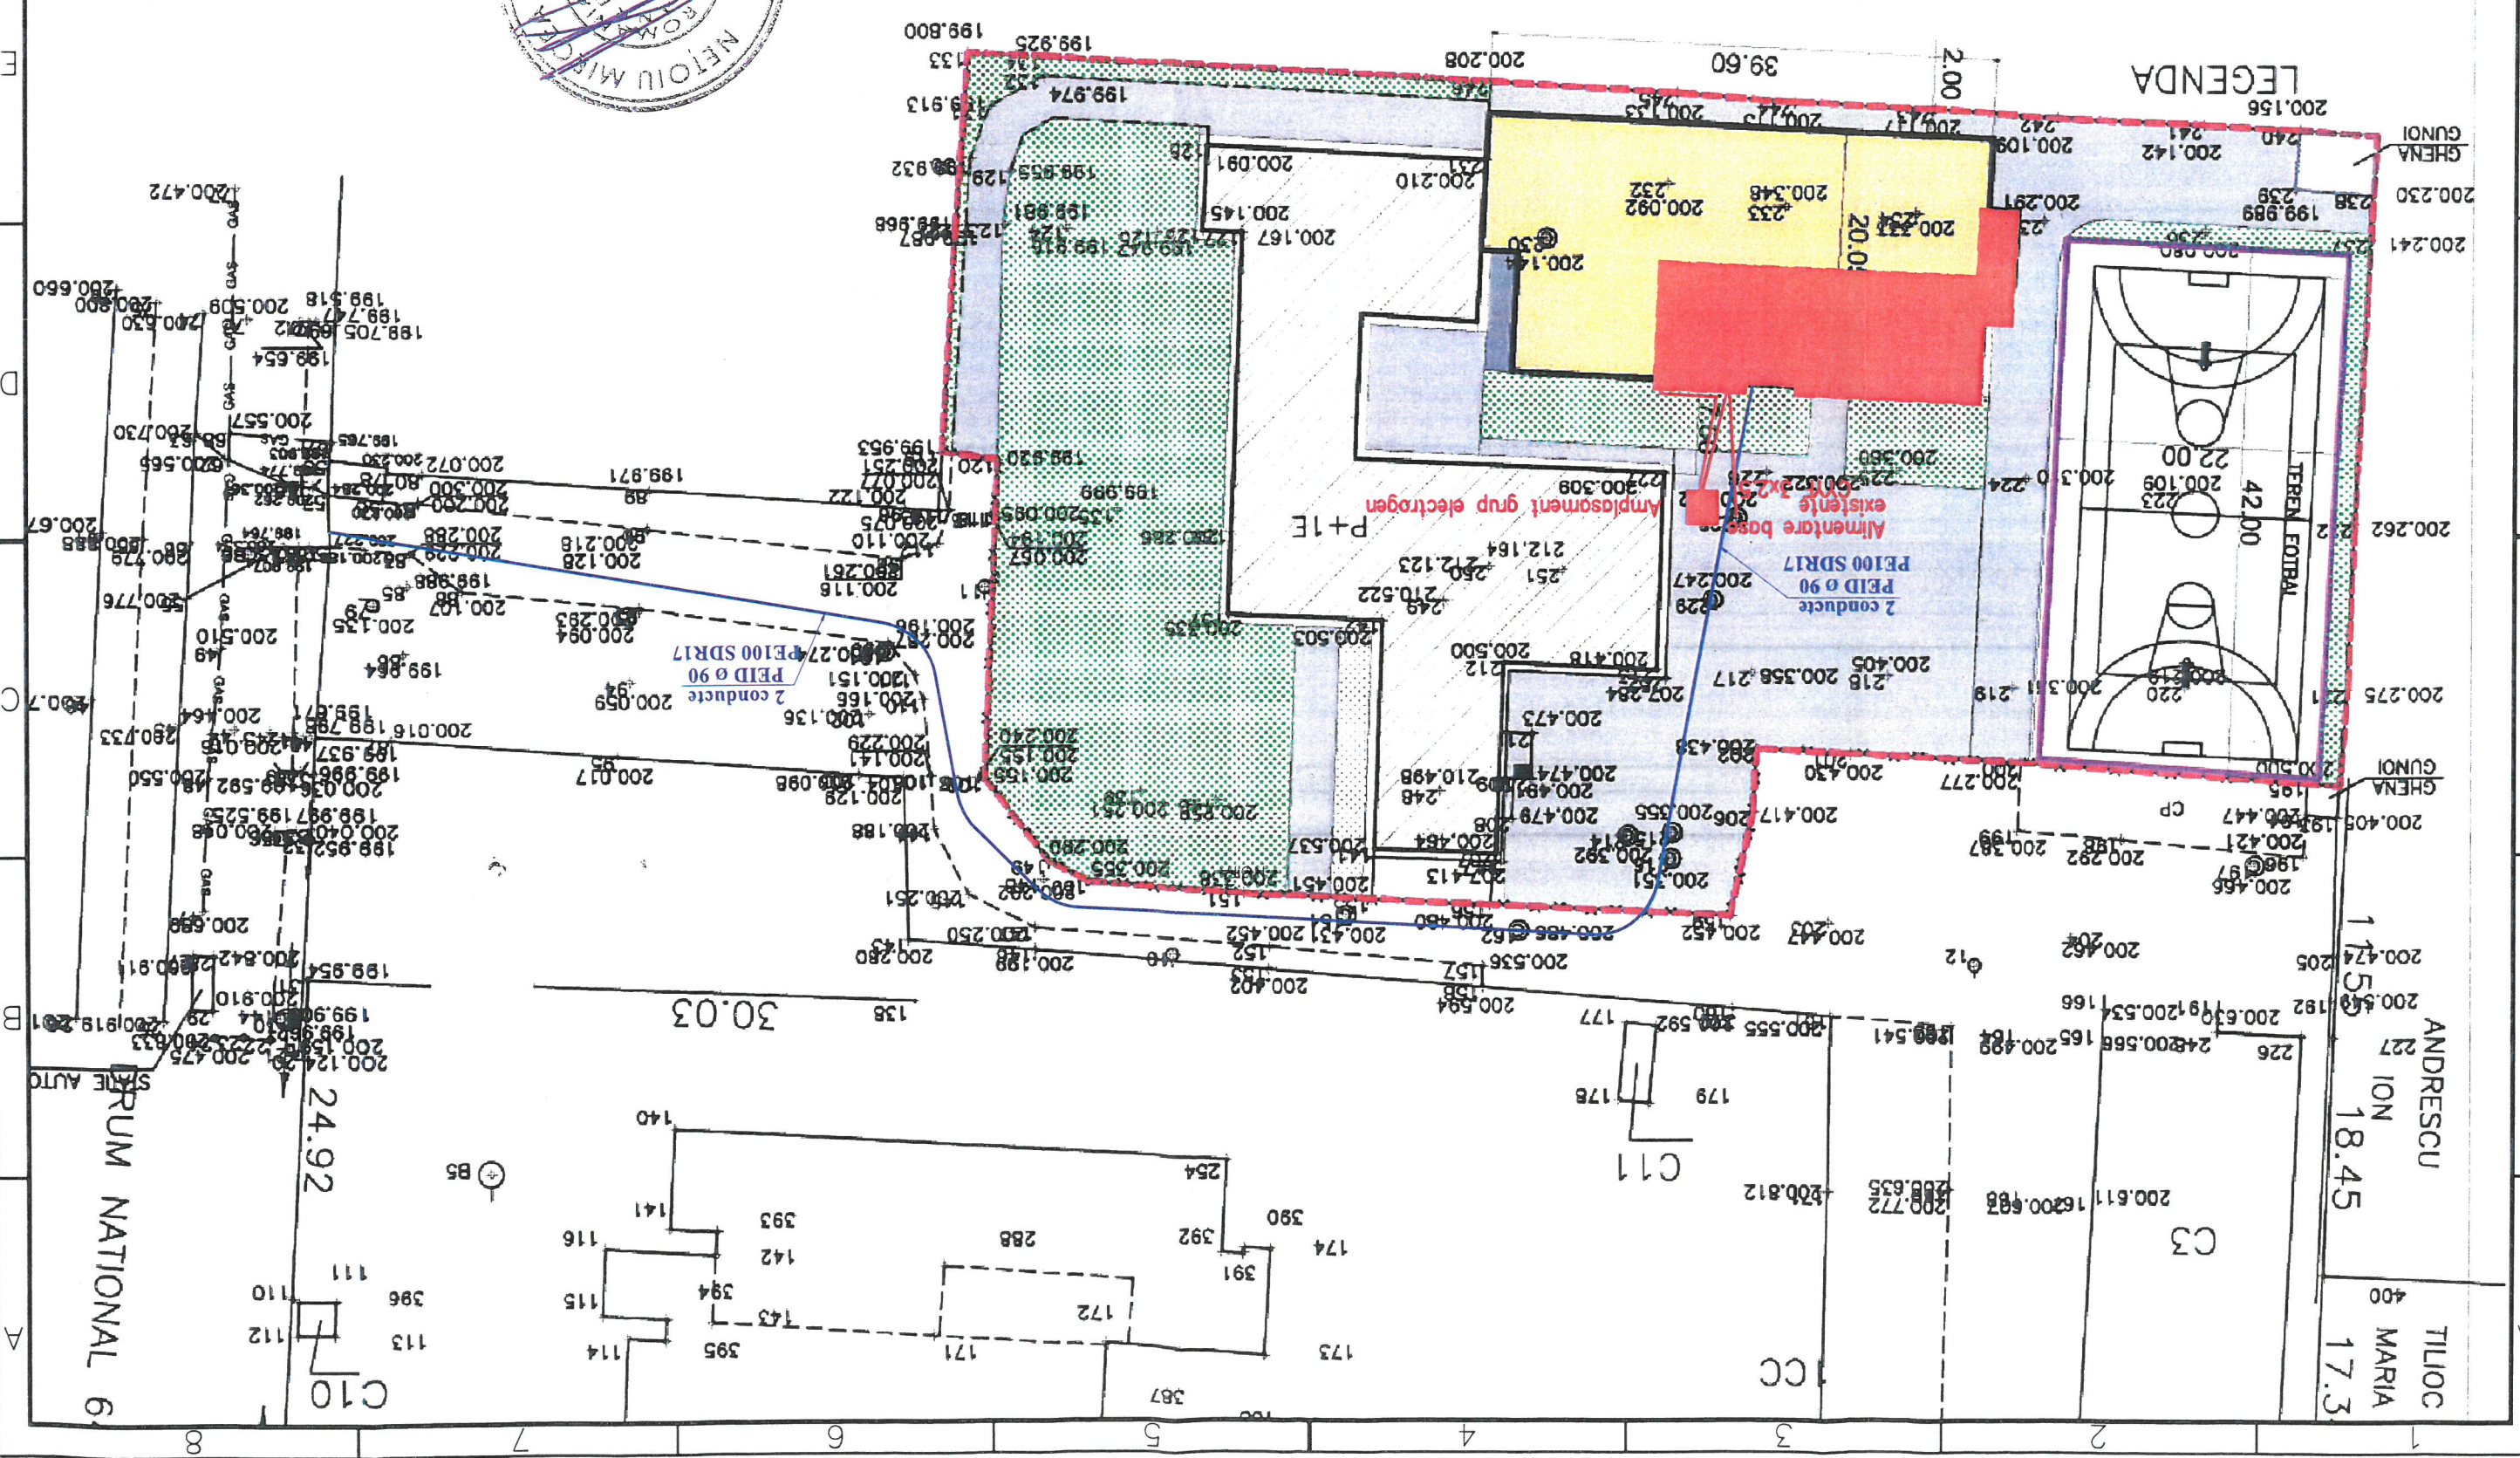

La executarea sapaturilor pentru cabluri electrice si
planurile de fundatii si instalatii, puse la dispozitie de
catre beneficiar si care nu fac obiectul actualei
documentatii

Nota :

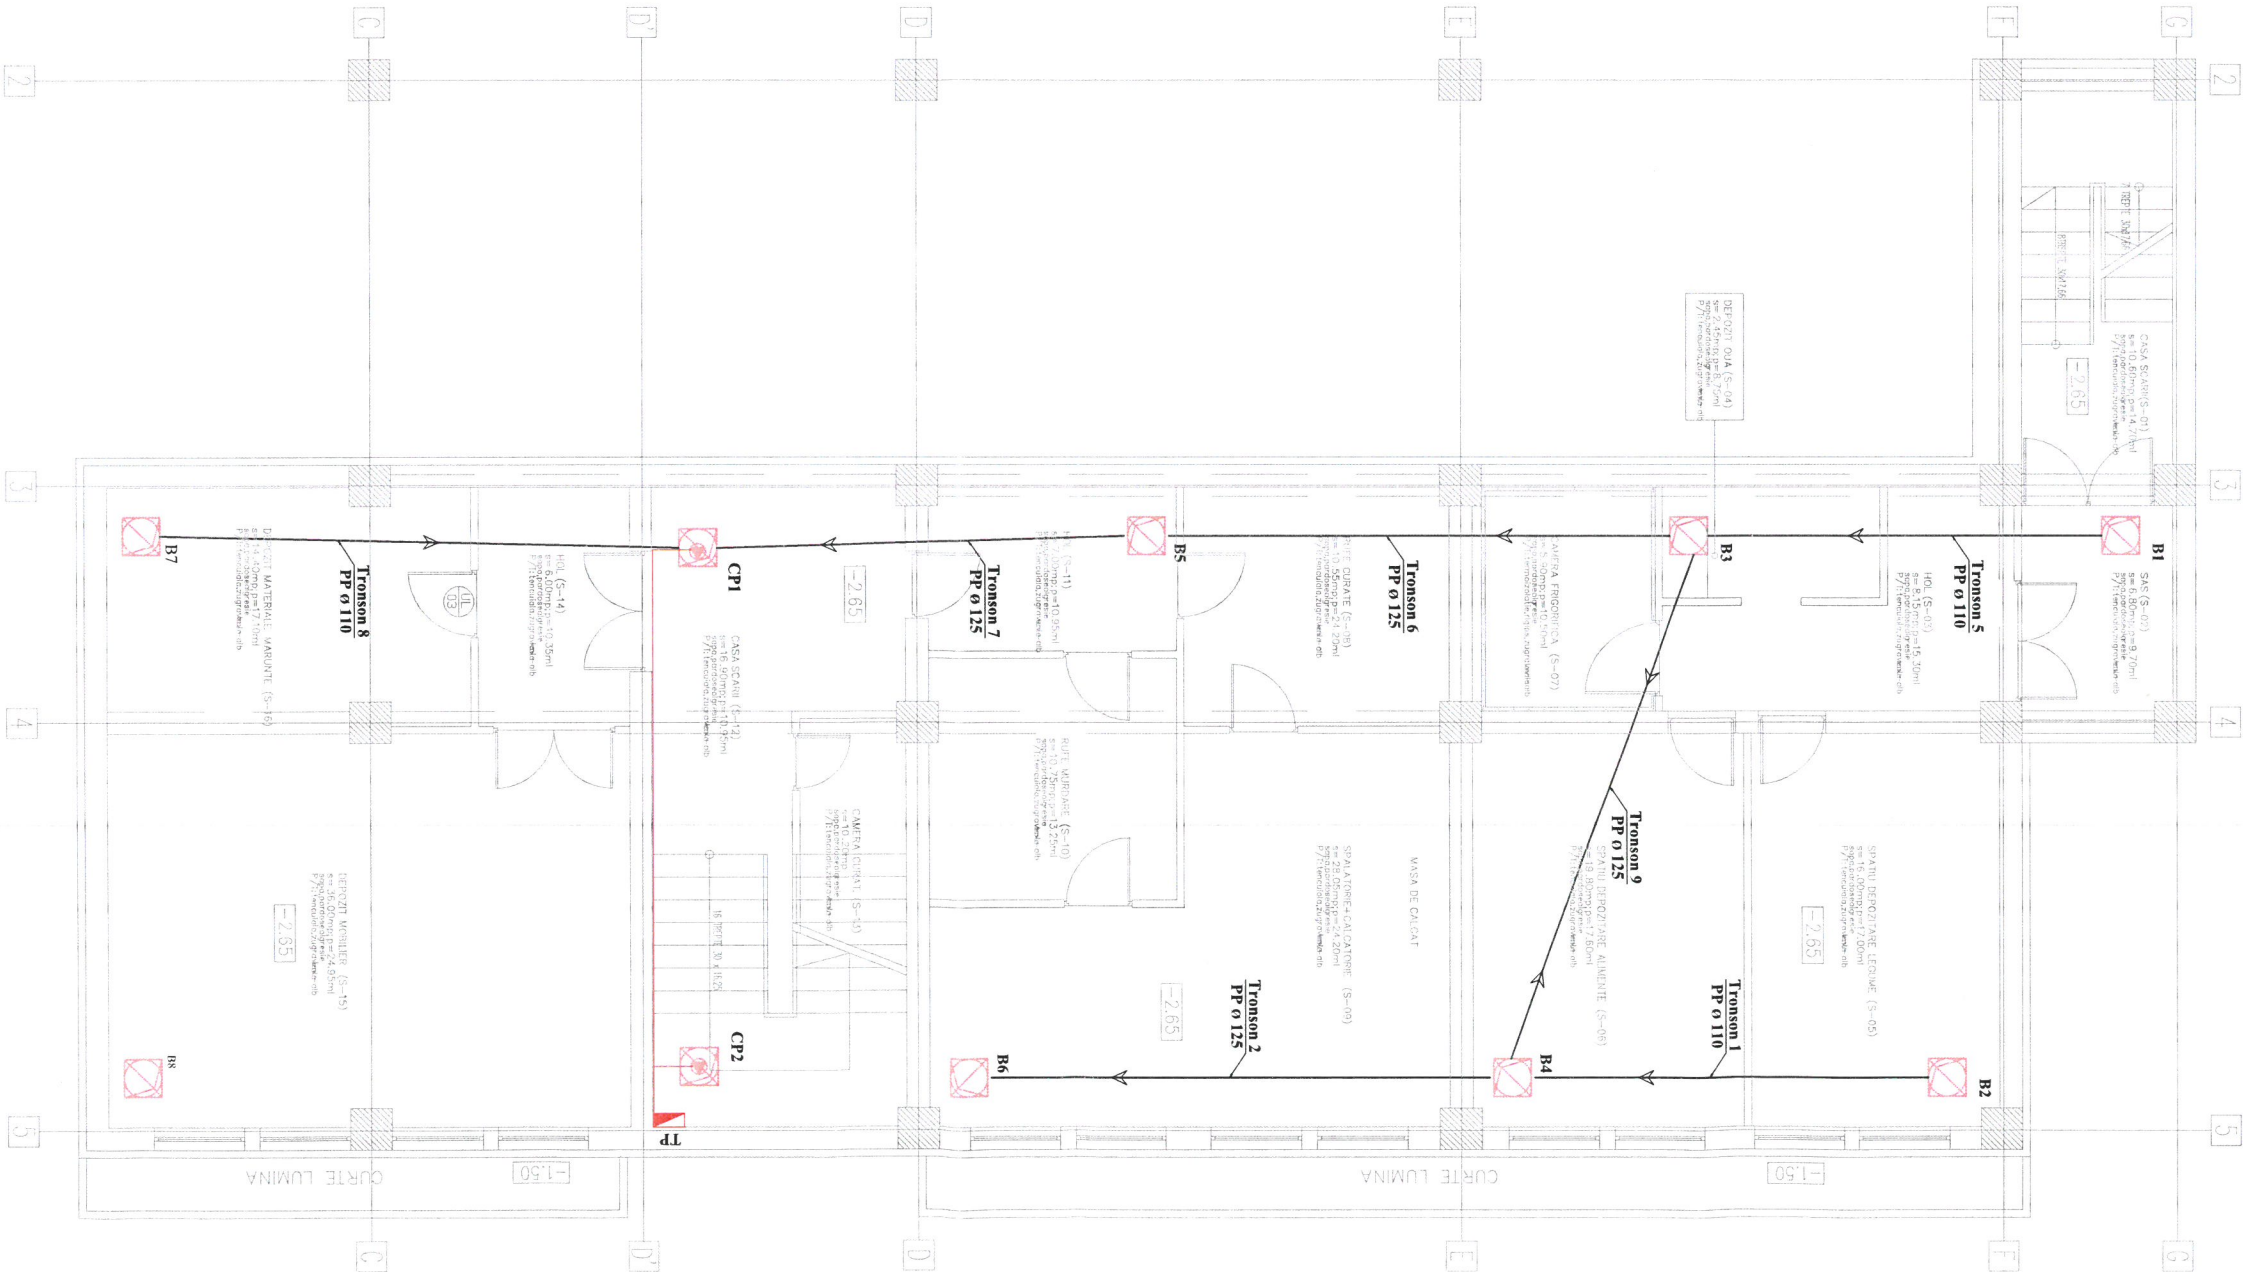

LEGENDA:

■ TABLOU ELECTRIC PENTRU POMPE - TP

— COLOANE ELECTRICE MONOFAZATE PENTRU ALIMENTARE POMPE

SPECIFICATIE:	Solutiile tehnice si economice cuprinse in prezenta documentatie sunt proprietatea intelectuala a S.C. SPIRICOM S.R.L. Ele pot fi utilizate numai in scopul prevazut in contract. Documentatia nu poate fi reproducuta - integral sau partial - fara acordul scris al S.C. SPIRICOM S.R.L.	PROIECTANT:	S.C. SPIRICOM S.R.L. J40/25308/1992, BUCURESTI Tel/Fax: 326.51.17	BENEFICIAR:	Consiliul Judeean Valcea	Project nr.	34/2015
SPECIFICATIE:	NUME	Semnatura:	Sc: 1:100	DENUMIRE PROIECT:	Construire sistem de baze colectoare ape infiltrate in subsolul internatului școlar	FAZA:	PTH+DE
Self proiect:	arh. Panait V.	Data:	08.2015	Titlul plansei:	Instalatii electrice - Plan subsol	Plansa Nr.	Ae03
Proiectat:	ing Negru M.						
Desenat:	ing Negru M.						

