



NOTA: Detaliile pentru fundatia grupului electrogen va fi definitivata dupa achizitia utilajului. Se va tine seama de indicatiile furnizorului.

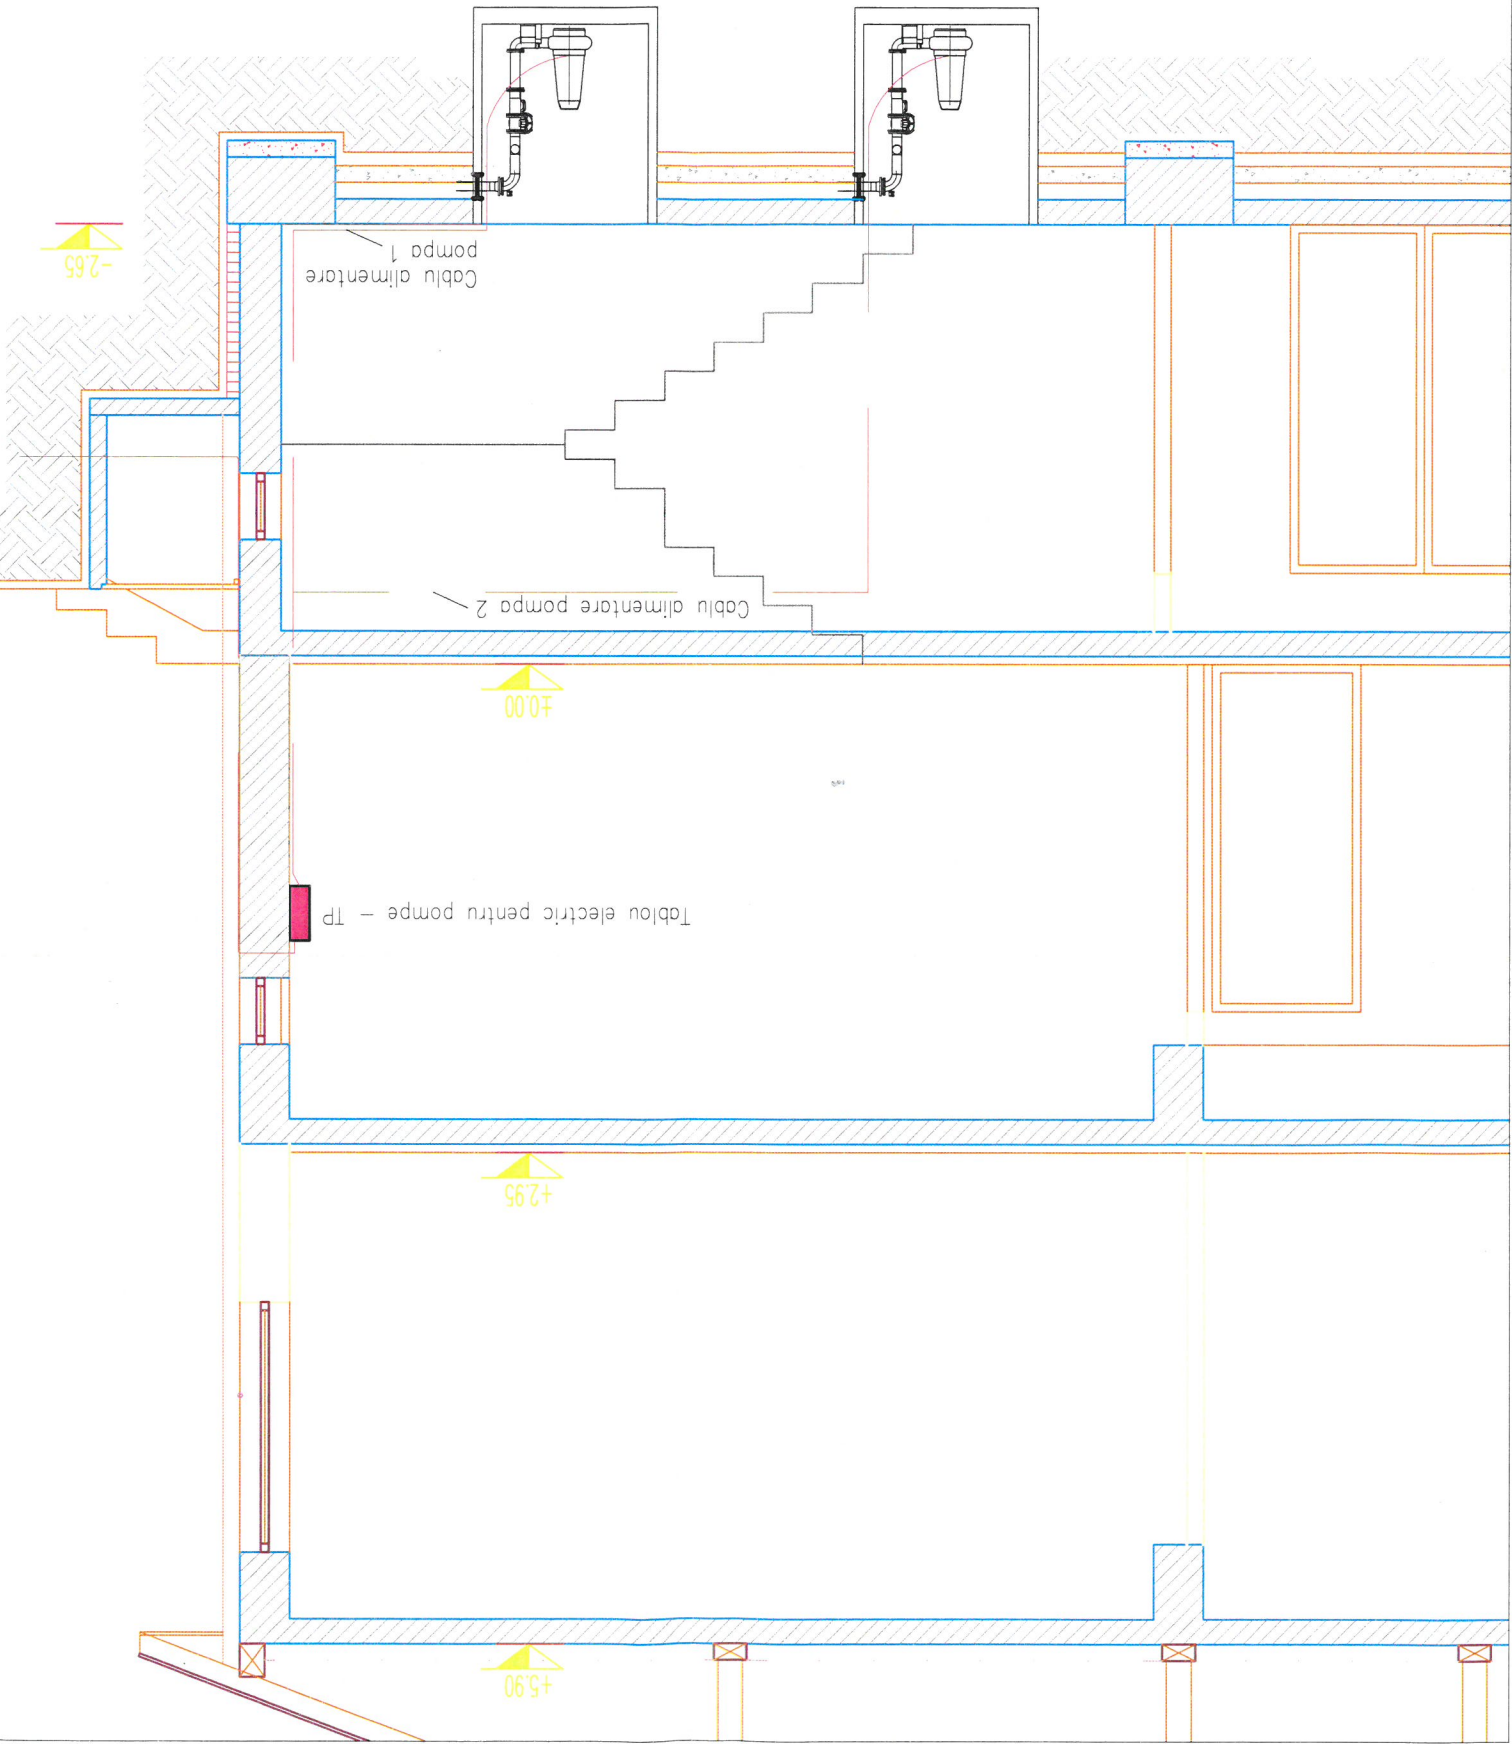

LEGENDA:




Cablul electric proiectat  
Tablou electric TP  
Tablou electric T-AAR

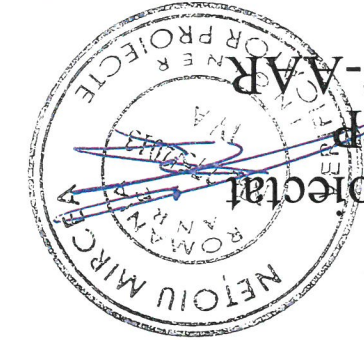

Lampa rosie

Imprejmuire acoperita  
pentru grup electrogen

SPECIFICATIE:	Solutiile tehnice si economice cuprinse in prezenta documentatie sunt proprietatea intelectuala a S.C. SPIRICOM S.R.L. Ele pot fi utilizate numai in scopul prevazut in contract. Documentatia nu poate fi reproducuta - integral sau partial - fara acordul scris a S.C. SPIRICOM S.R.L.			
	PROIECTANT:	 S.C. SPIRICOM S.R.L. J40/26308/1992, BUCURESTI Tel/Fax: 326.51.17		
SPECIFICATIE:	PROIECT nr.	34/2015		
	FAZA:	PTH+DE		
SPECIFICATIE:	Set proiect:	arh. Panait V.		
	Proiectat:	ing. Negru M.		
SPECIFICATIE:	Desenat:	ing. Negru M.		
	SEMANTUR:	ing. Negru M.		
SPECIFICATIE:	Sc: %	Construire sistem de baze colectoare ape infiltrate in subsolul internatului școlar		
	Sc: %	infiltrate in subsolul internatului școlar		
SPECIFICATIE:	BENEFICIAR:	Consiliul Județean Valcea		
	PROIECT nr.	34/2015		
SPECIFICATIE:	FAZA:	PTH+DE		
	Planșa Nr.	ED01		