


TA

ZONA DE PROTECTIE AVIFAUNISTICA

TA

- PANOURI FOTOVOLTAICE
- RACORD ELECTRIC 20kV
- Zone de siguranta si protectie capacitati energetice
- CABINA TEHNOLOGICA

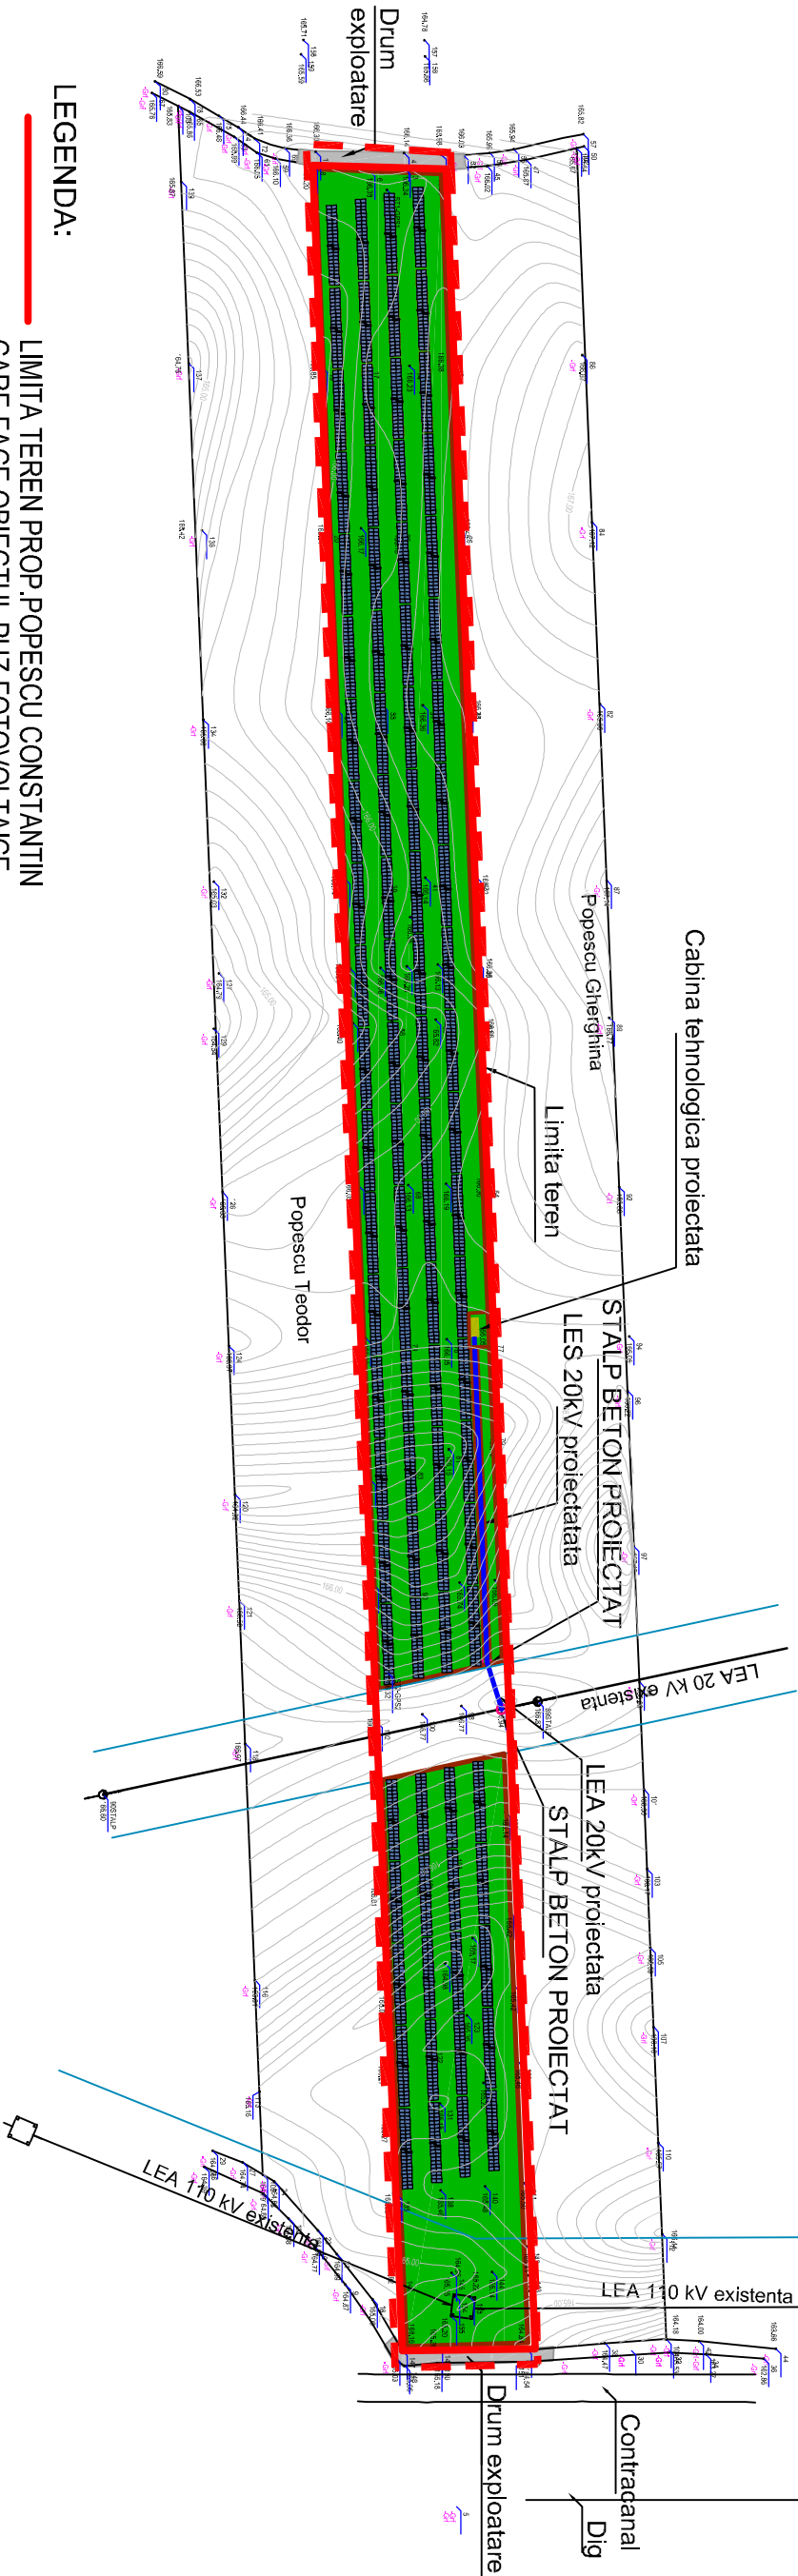

LEGENDA:

- LIMITA TEREN PROP. POPESCU CONSTANTIN
- CARE FACE OBIECTUL PUZ-FOTOVOLTAICE
- TEREN INTRODUCERE IN INTRAVILAN S=21816 mp
- TEREN SCOATERE DIN CIRCUIT AGRICOL S=21816 mp
- LIMITA ZONEI STUDIAE

NOTA:

- Suprafata ocupata de instalatiile proiectate este de 5747mp;
- Imprejmuirea se va realiza la limita de proprietate a terenului si la limita zonei de siguranta si protectie a LEA 20kV.

TA TEREN AGRICOL

NOTA:

- Suprafata ocupata de instalatiile proiectate este de 5747mp;
- Imprejmuirea se va realiza la limita de proprietate a terenului si la limita zonei de siguranta si protectie a LEA 20kV.

CERINTA de VERIFICARE	NUME VERIFICATOR-EXPERT	SEMNATURA	REFERAT / EXPERITZA NUMAR - DATA
	extrds sin		PUG aprobat HCL.Ionesti nr.21/2012
TITLUL PROIECT PUZ PENTRU INTRODUCERE TEREN IN INTRAVILAN	BENEFICIAR		PROIECT NR.
PARC FOTOVOLTAIC SC.RAVION SRL, IMPREJMUIRE TEREN SI RACORD LA RETEAUA DE DISTRIBUTIE	SC. RAVION SRL SLATINA		06.13/2013
arhitectura	TITLUL PLANSA	AMPLASAMENT	FAZA
urbanism	PLAN URBANISTIC PROPUNERE MOBILIARE	ind.VALCEA com.IONESTI	PUZ
design	tel-76x0250-734743	sot.Dediu More	PLANSĂ 5
AG	VERIFICARE	SPECIALITATEA	FORMAT
Urb. Vocea 240195 Art. 58/02	INTERNA	URBANISM	297x420mm
str.g-rol Mogheru Nr.25	SCARA	DATA	
	1/2000	iunie.2013	