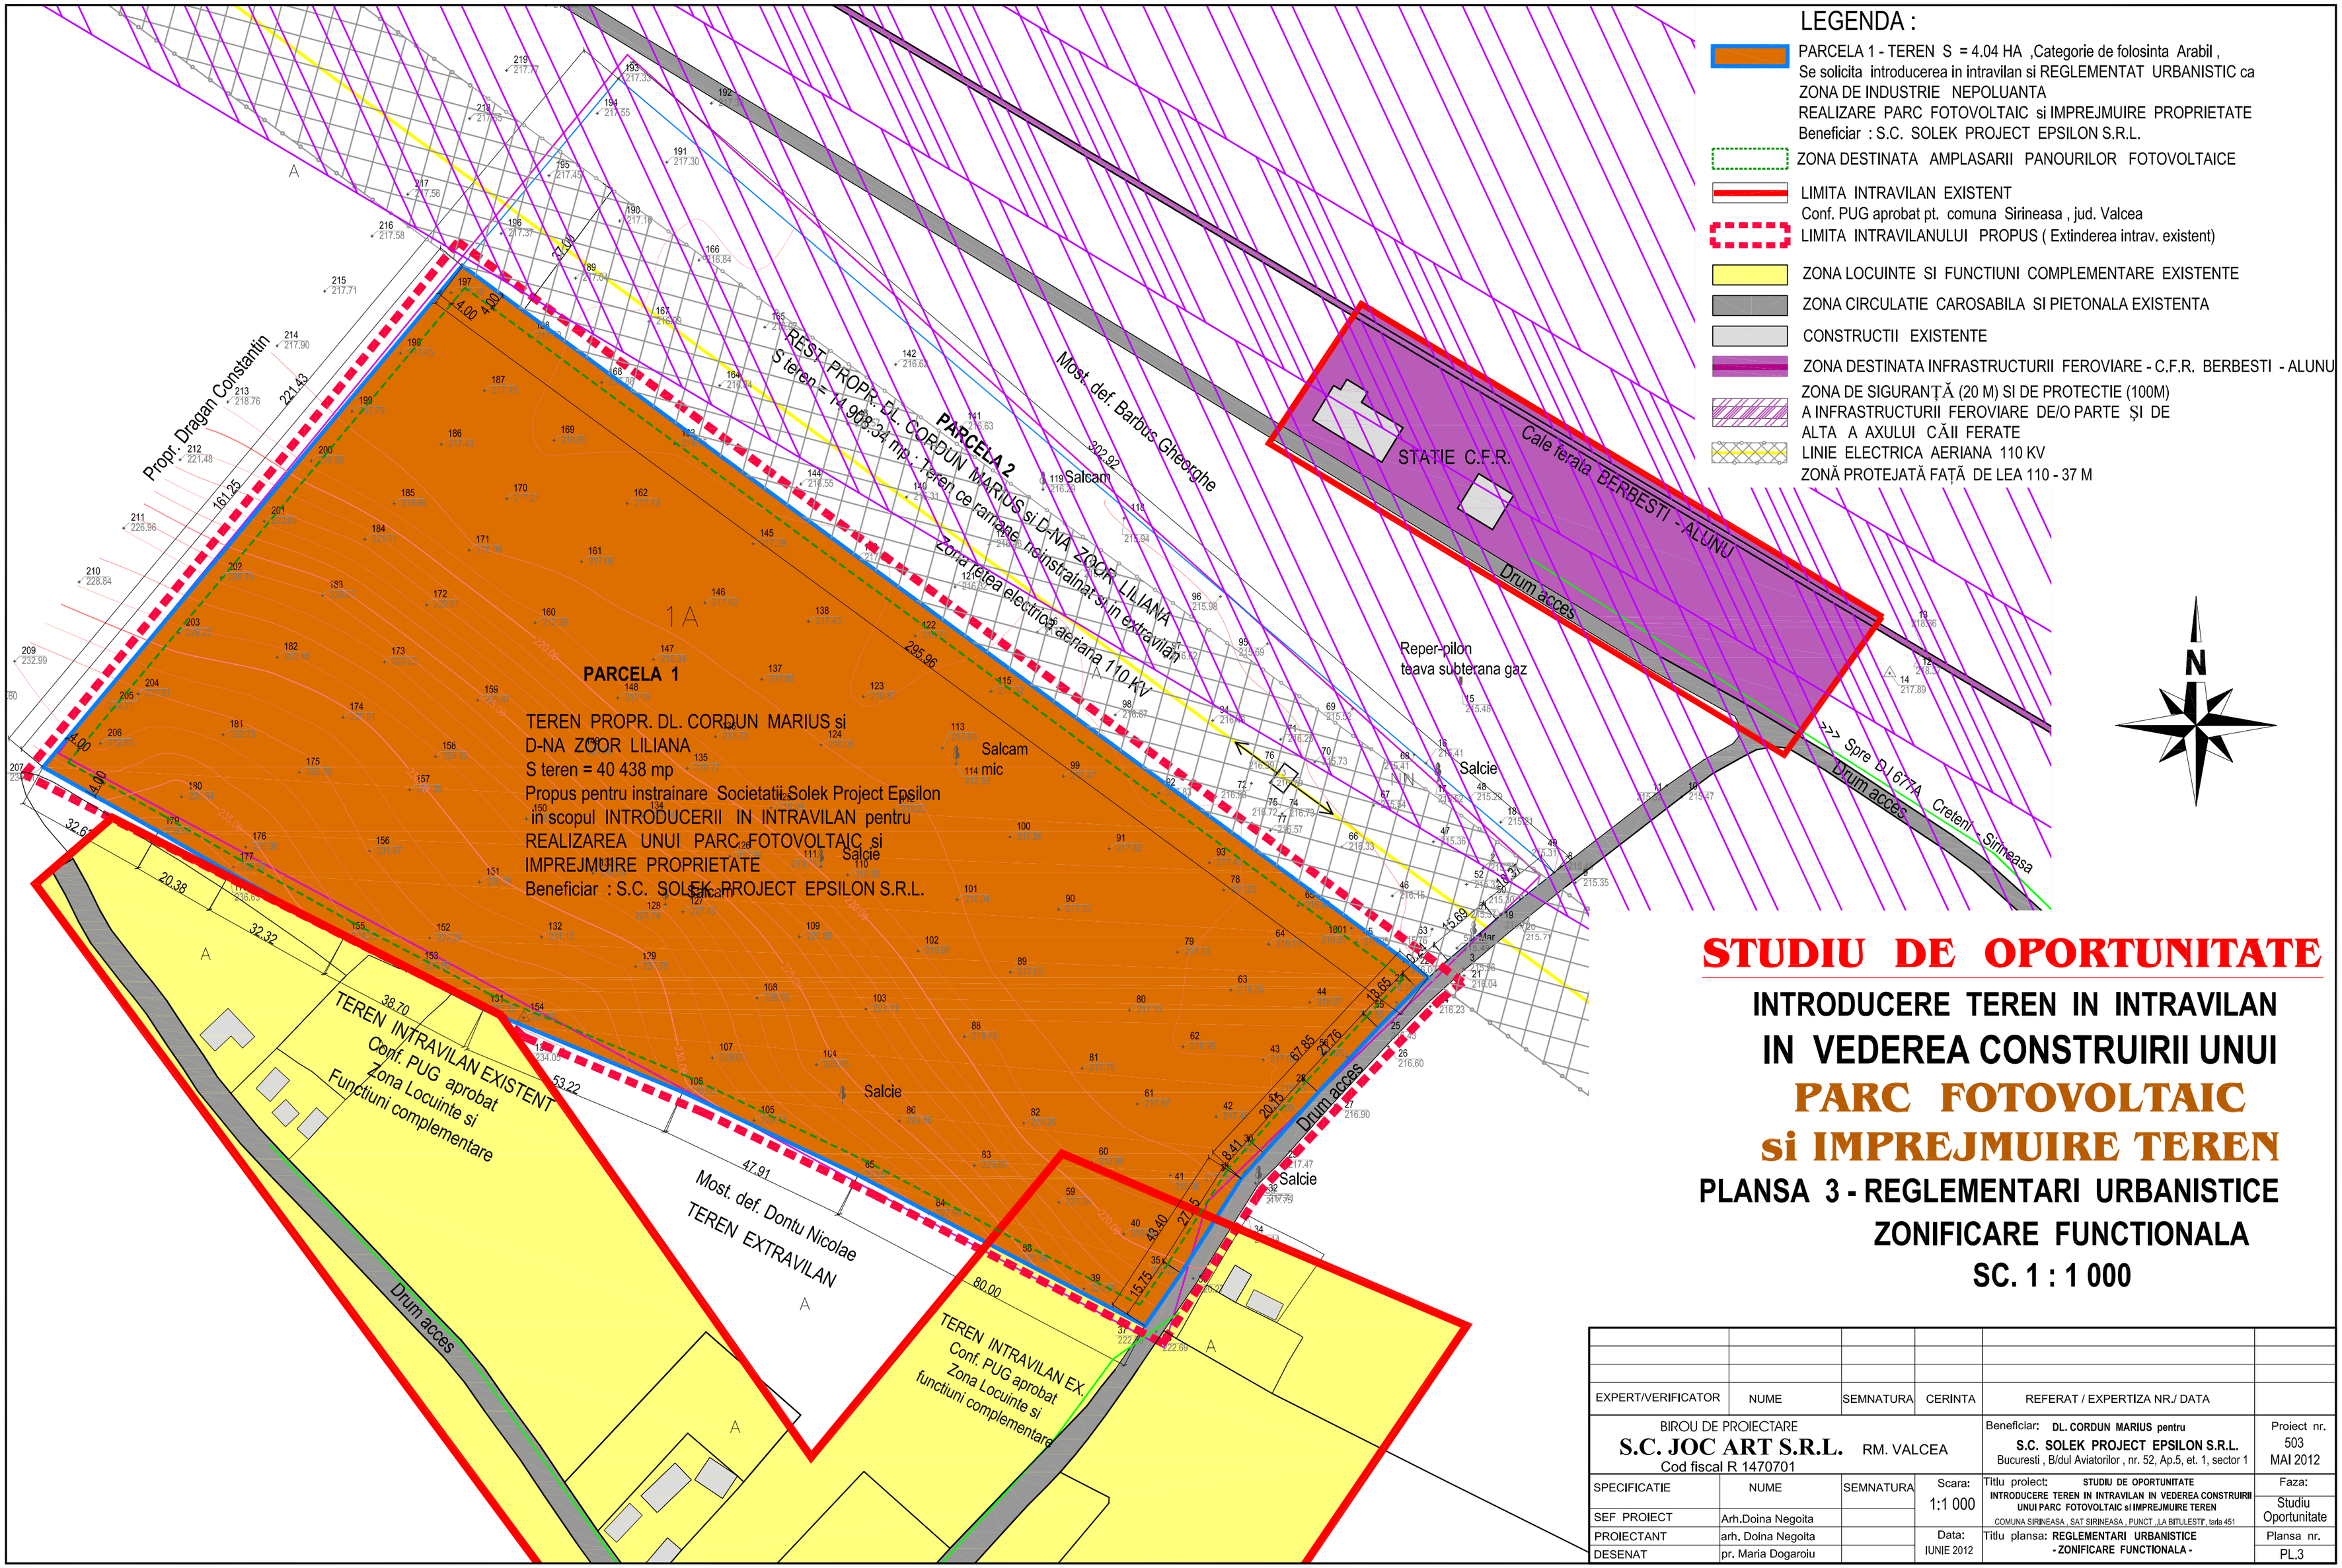

STUDIU DE OPORTUNITATE

INTRODUCERE TEREN IN INTRAVILAN IN VEDEREA CONSTRUIRII UNUI PARC FOTOVOLTAIC si IMPREJMUIRE TEREN

PLANSA 3 - REGLEMENTARI URBANISTICE ZONIFICARE FUNCTIONALA

SC. 1 : 1 000

EXPERT/VERIFICATOR	NUME	SEMNATURA	CERINTA	REFERAT / EXPERTIZA NR./ DATA	
BIROU DE PROIECTARE **S.C. JOC ART S.R.L.** RM. VALCEA Cod fiscal R 1470701				Beneficiar: DL. CORDUN MARIUS pentru **S.C. SOLEK PROJECT EPSILON S.R.L.** Bucuresti , B/dul Aviatorilor , nr. 52, Ap.5, et. 1, sector 1	Proiect nr. 503 MAI 2012
SPECIFICATIE	NUME	SEMNATURA	Scara: 1:1 000	Titlu proiect: **STUDIU DE OPORTUNITATE INTRODUCERE TEREN IN INTRAVILAN IN VEDEREA CONSTRUIRII UNUI PARC FOTOVOLTAIC si IMPREJMUIRE TEREN** COMUNA SIRINEASA , SAT SIRINEASA , PUNCT „LA BITULESTI", tarla 451	Faza: Studiu Oportunitate
SEF PROIECT	Arh.Doina Negoita				
PROIECTANT	arh. Doina Negoita		Data: IUNIE 2012	Titlu plansa: **REGLEMENTARI URBANISTICE - ZONIFICARE FUNCTIONALA -**	Plansa nr. PL.3
DESENAT	pr. Maria Dogaroiu				