


**PUG** PLAN URBANISTIC  
GENERAL  
**COMUNA MATEEȘTI**  
JUDEȚUL VÂLCEA

**RETELE EDILITARE**



**SAT TURCEȘTI**

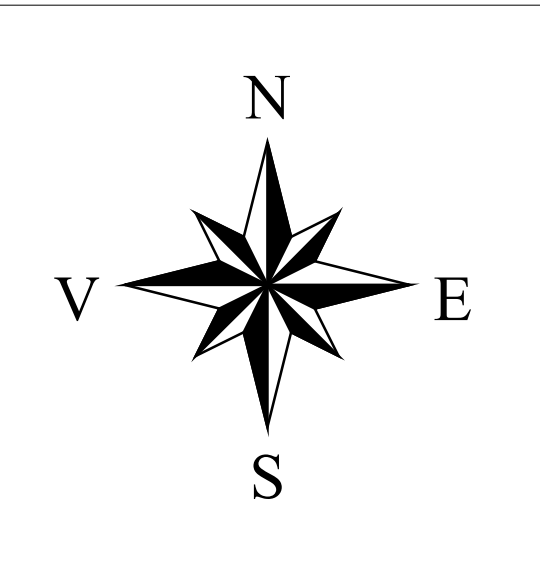

**LEGENDA :**

- LIMITE**
- LIMITA TERITORIULUI ADMINISTRATIV AL UNITĂȚII TERITORIALE DE BAZA
  - LIMITA INTRAVILANULUI PROPUȘ
- ALIMENTARE CU ENERGIE ELECTRICA**
- RETEA ELECTRICA 110 KV
  - RETEA ELECTRICA 20 KV
  - PTA
  - POSTURI TRANSFORMARE ARIENE
  - RETEA ELECTRICA 04 KV
- TELECOMUNICATII**
- RETEA TELEFONICA SI CATV
  - RETEA COMUNA 04KW + TELEFONICA + CATV
- ALIMENTARE CU APA - CANALIZARE**
- TRASEU RETEA MAJORA DE DISTRIBUTIE A APEI POTABILE EXISTENTA
  - TRASEU RETEA MAJORA DE DISTRIBUTIE A APEI POTABILE PROPUȘ
  - TRASEU RETEA CANALIZARE PROPUȘ
  - STATIE EPURARE PROPUȘ

Se propune introducerea / extinderea utilitatilor : apa, canal, in toate localitatile componente precum si realizarea unui studiu de fezabilitate pentru alimentare cu gaze

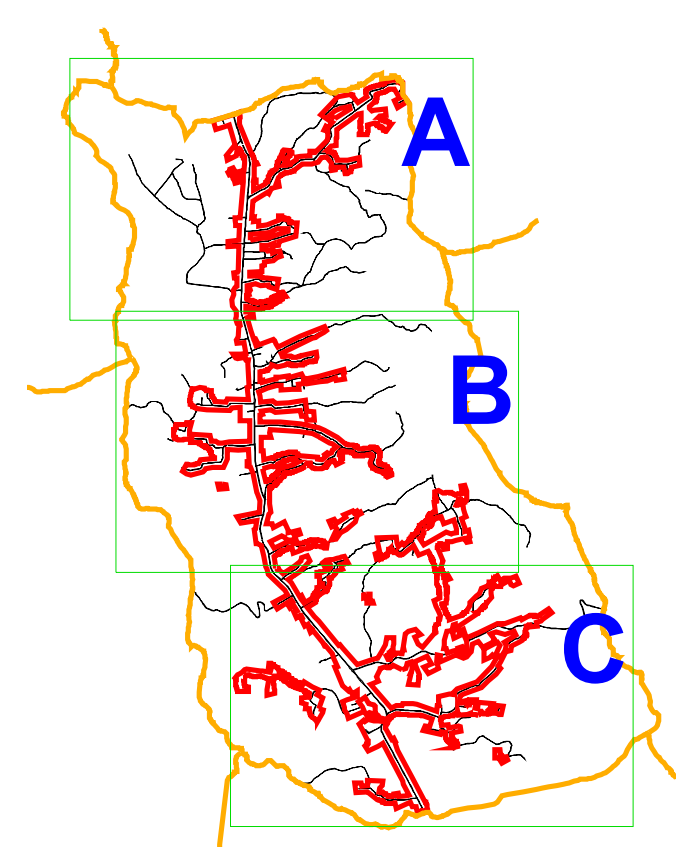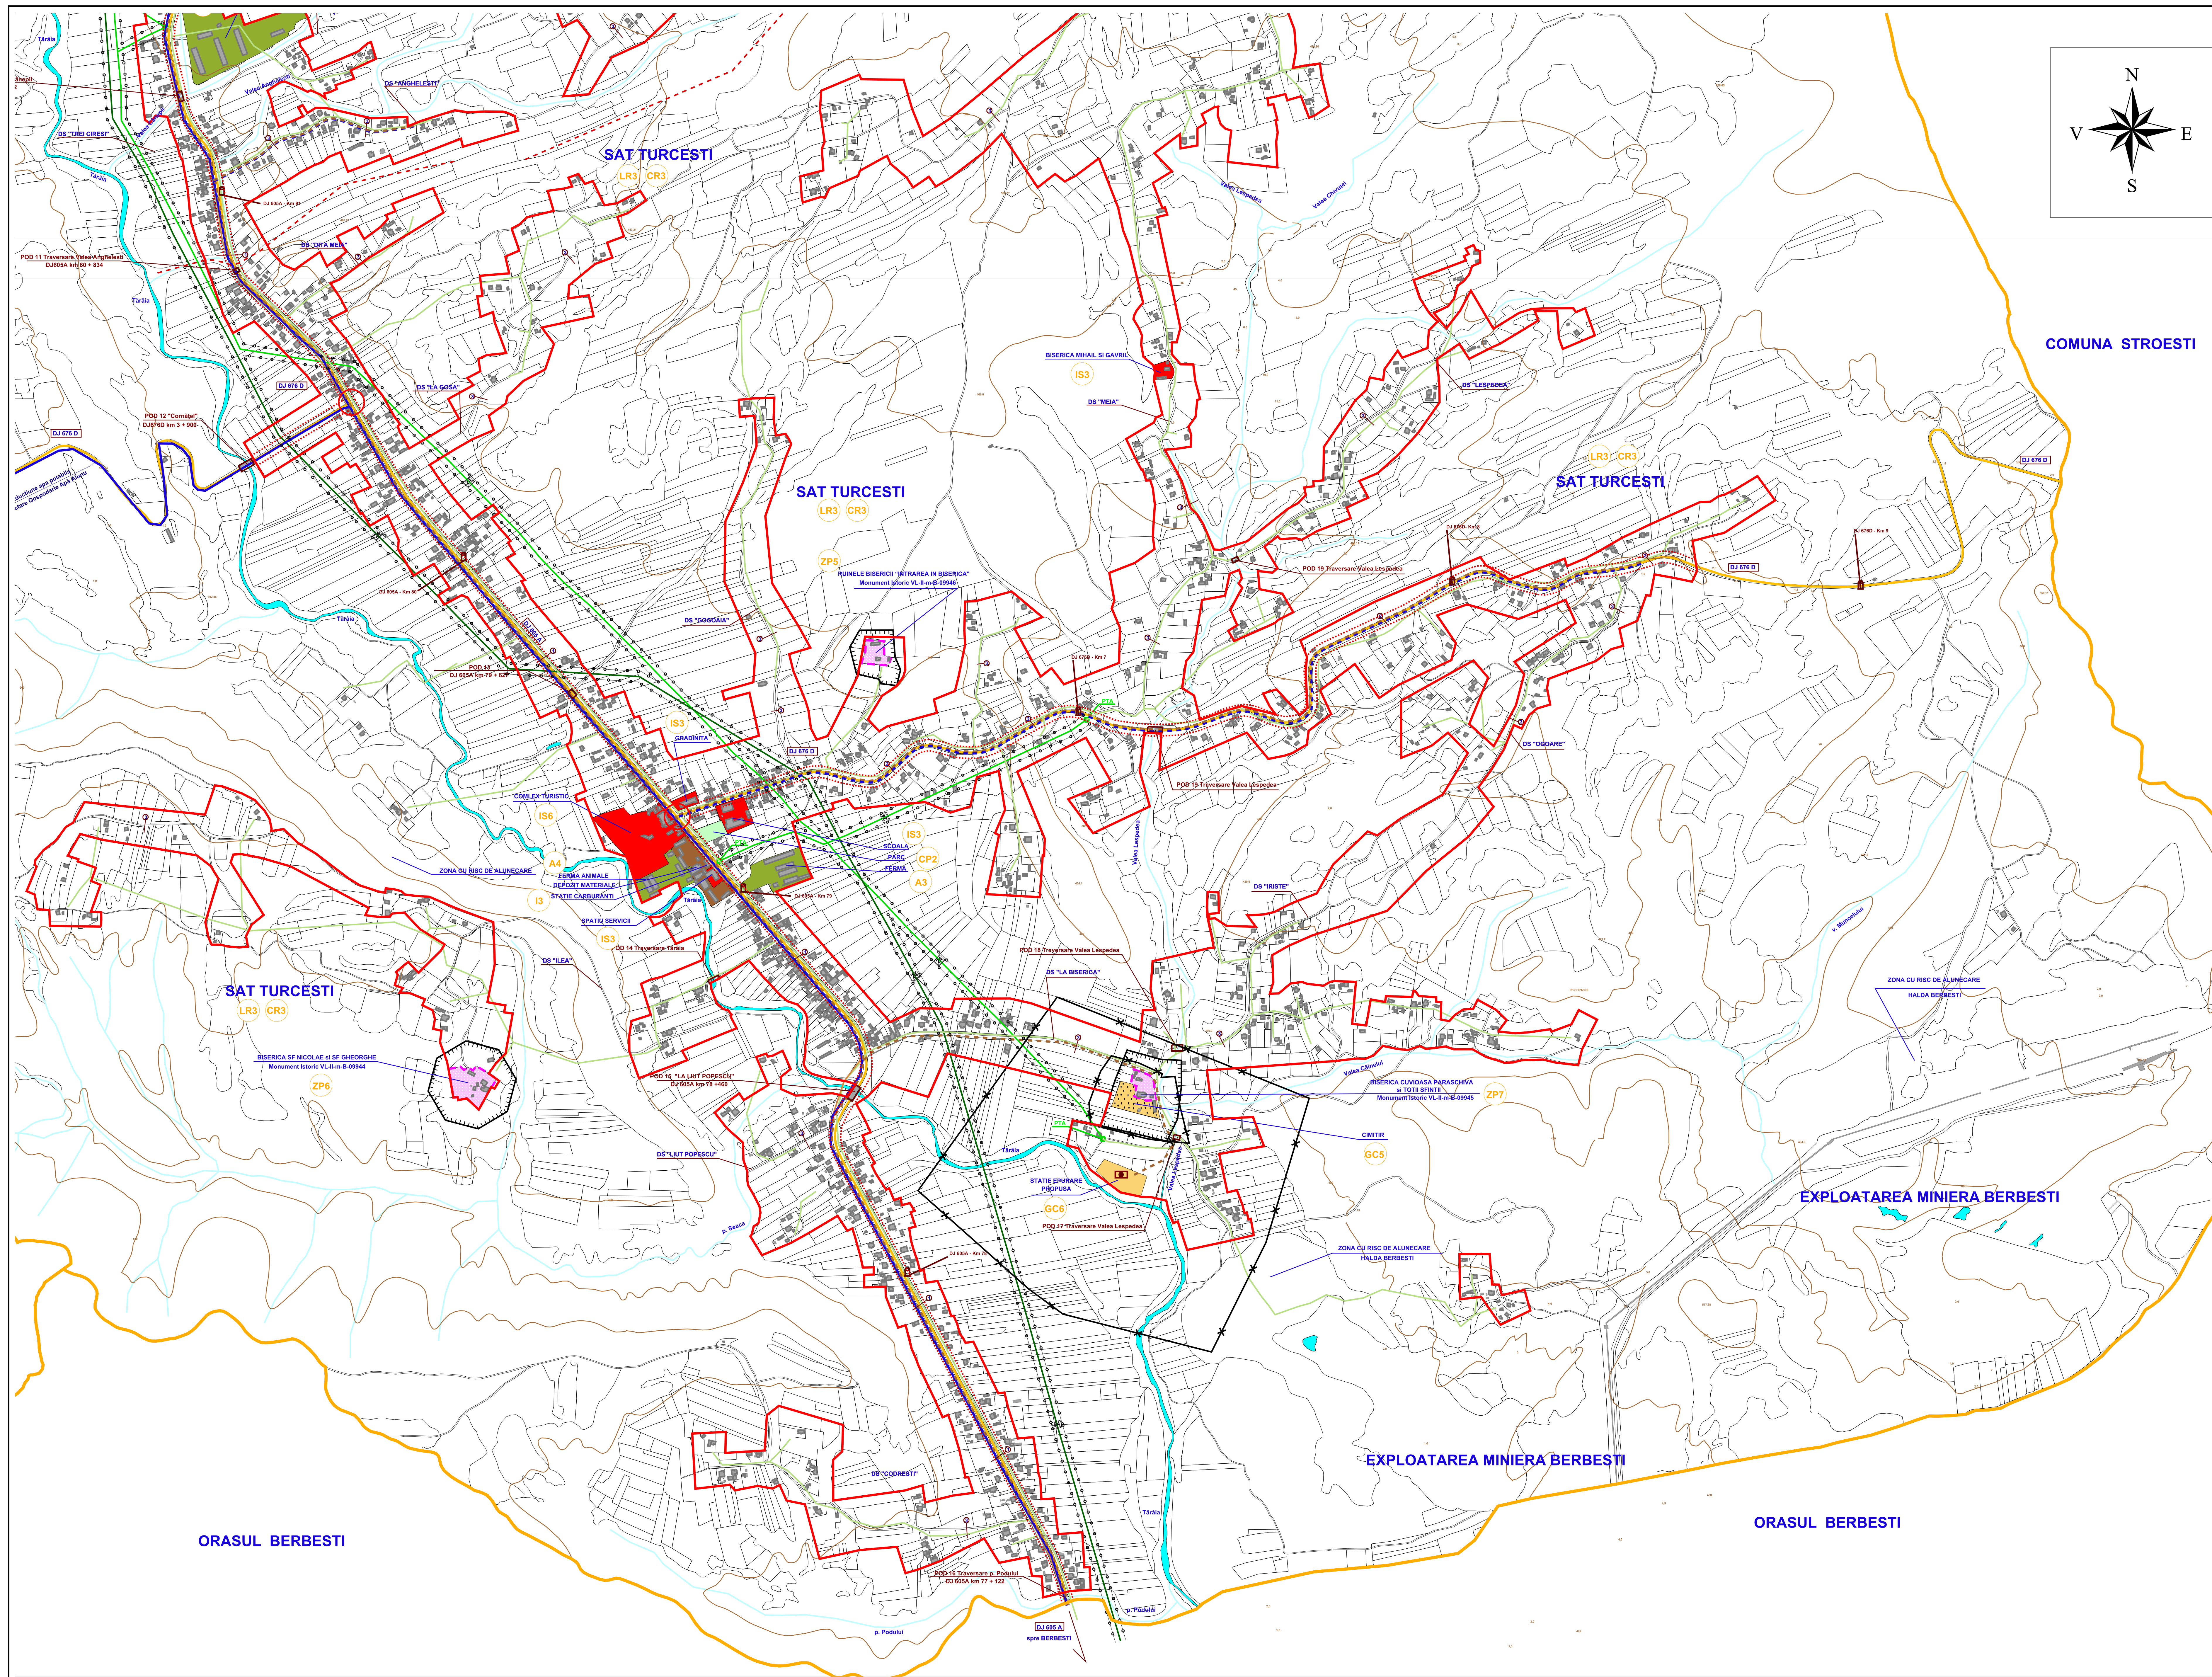

VERIFICATOR EXPERT	NUME	SERINATURA	CERINTA	REFERAT EXPERTIZA NR. DATA
SC. GEMA PROIECT EXPERT S.R.L.				
LOC. CURTEA DE ARGES, 0032158/2006, C.U.I. 19063487				
SPECIFICATIA	NUME	SERINATURA	SCARA	TITLU PROIECT
1:5000				
proiectat	Arh. Dipl. Ion IOAN			
desenat	Arh. Dipl. Ion IOAN			
DATA	05.2018			
TITLU PLANSA				
SAT TURCEȘTI				
RETELE EDILITARE				
PLANSĂ				
4 C				